

MIESZKANIE NR M.05

PARTER


1 POKOJOWE



LOKALIZACJA MIESZKANIA



RZUT MIESZKANIA SKALA 1:120

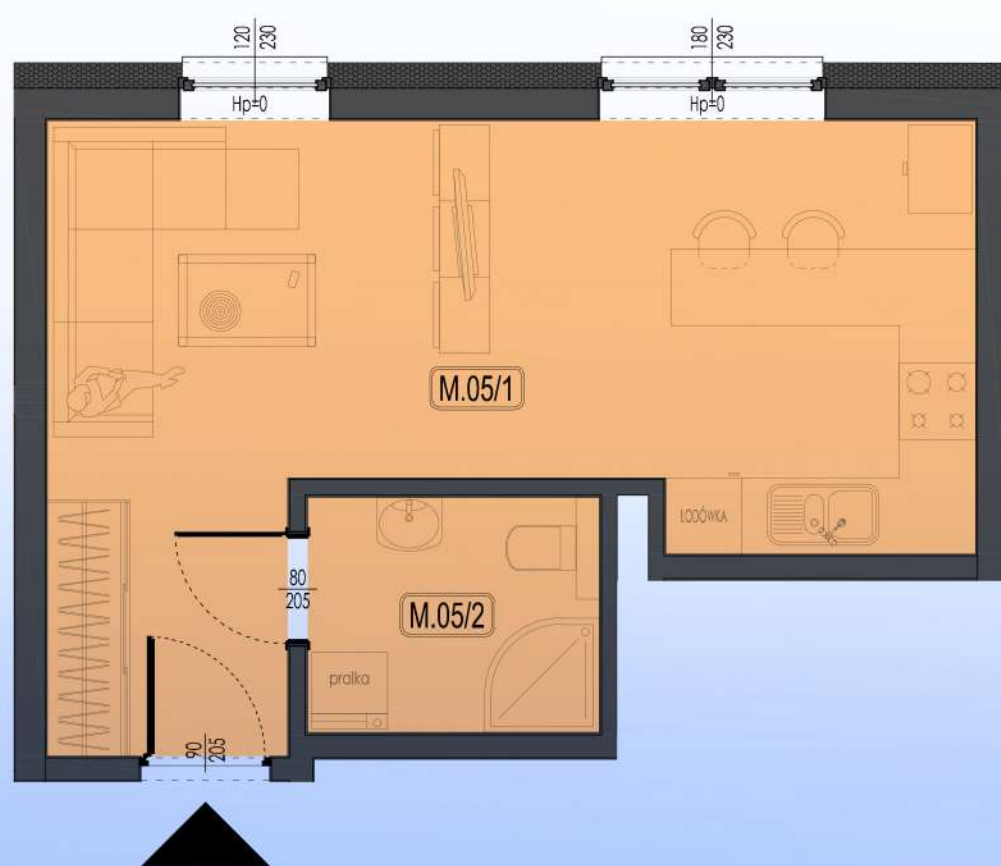

ZESTAWIENIE POWIERZCHNI

MIESZKANIE M.05		POW. UŻYTKOWA
M.05/1	POKÓJ / KUCHNIA	26.15 m ²
M.05/2	ŁAZIENKA	4.25 m ²
RAZEM		30.40 m ²

