

MIESZKANIE NR M.19

I PIĘTRO


1 POKOJOWE



LOKALIZACJA MIESZKANIA



RZUT MIESZKANIA SKALA 1:120

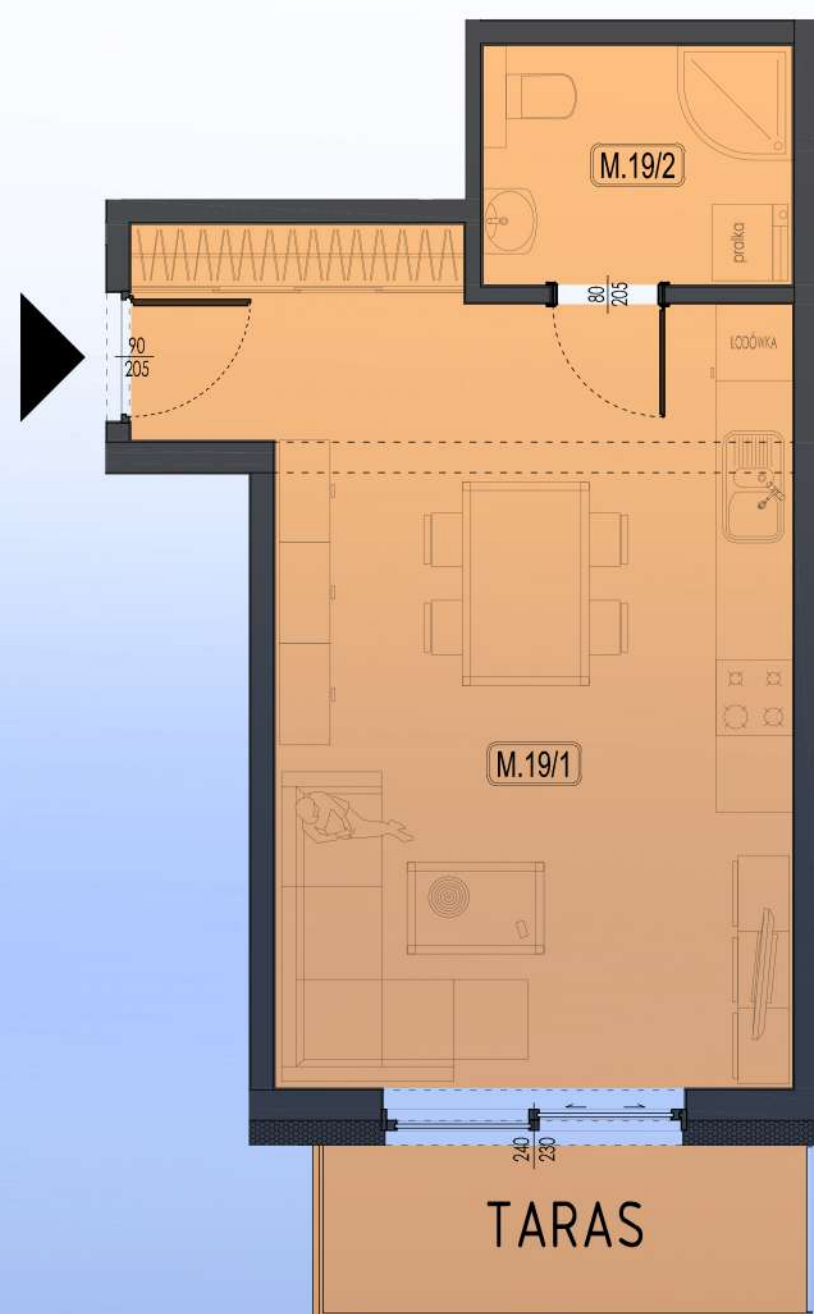

ZESTAWIENIE POWIERZCHNI

MIESZKANIE M.19		POW. UŻYTKOWA
M.19/1	POKÓJ / KUCHNIA	27.97 m ²
M.19/2	ŁAZIENKA	4.57 m ²
RAZEM		32.54 m ²
TARAS		5.44 m ²

