

MIESZKANIE NR M.34

II PIĘTRO


1 POKOJOWE



LOKALIZACJA MIESZKANIA



RZUT MIESZKANIA SKALA 1:120

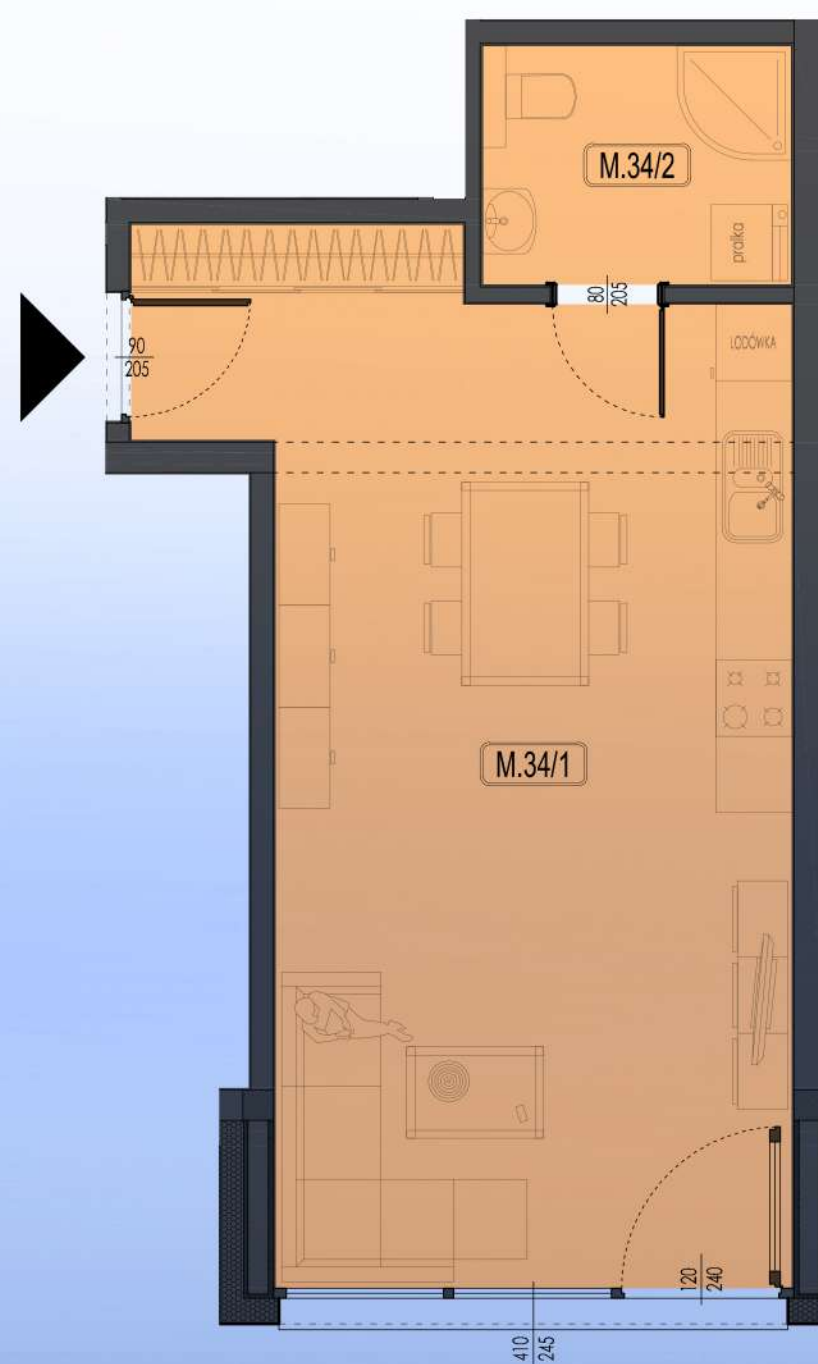

ZESTAWIENIE POWIERZCHNI

MIESZKANIE M.34		POW. UŻYTKOWA
M.34/1	POKÓJ / KUCHNIA	34.38 m ²
M.34/2	ŁAZIENKA	4.57 m ²
RAZEM		38.95 m ²

