

MIESZKANIE NR M.38

II PIĘTRO


1 POKOJOWE



LOKALIZACJA MIESZKANIA



RZUT MIESZKANIA SKALA 1:120

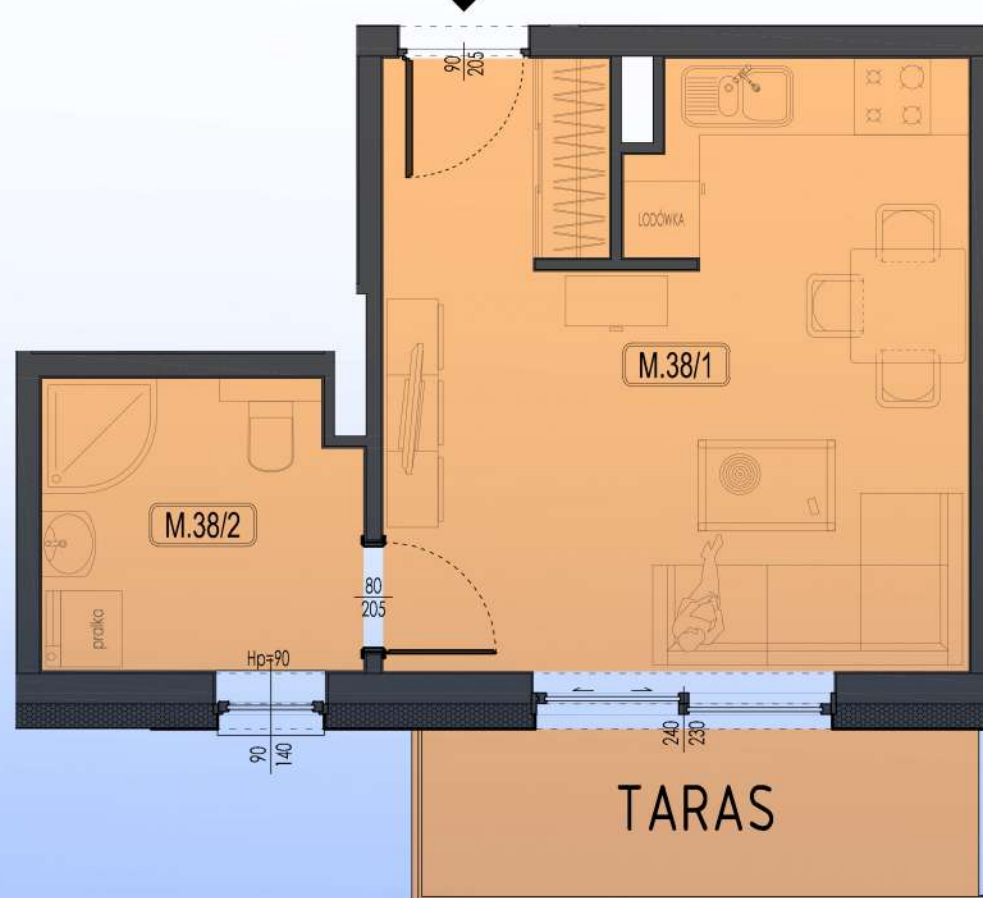

ZESTAWIENIE POWIERZCHNI

MIESZKANIE M.38		POW. UŻYTKOWA
M.38/1	POKÓJ / KUCHNIA	21.70 m ²
M.38/2	ŁAZIENKA	5.64 m ²
RAZEM		27,34 m ²
TARAS		6.25 m ²

