

MIESZKANIE NR M.39

II PIĘTRO


3 POKOJOWE



LOKALIZACJA MIESZKANIA



RZUT MIESZKANIA SKALA 1:150

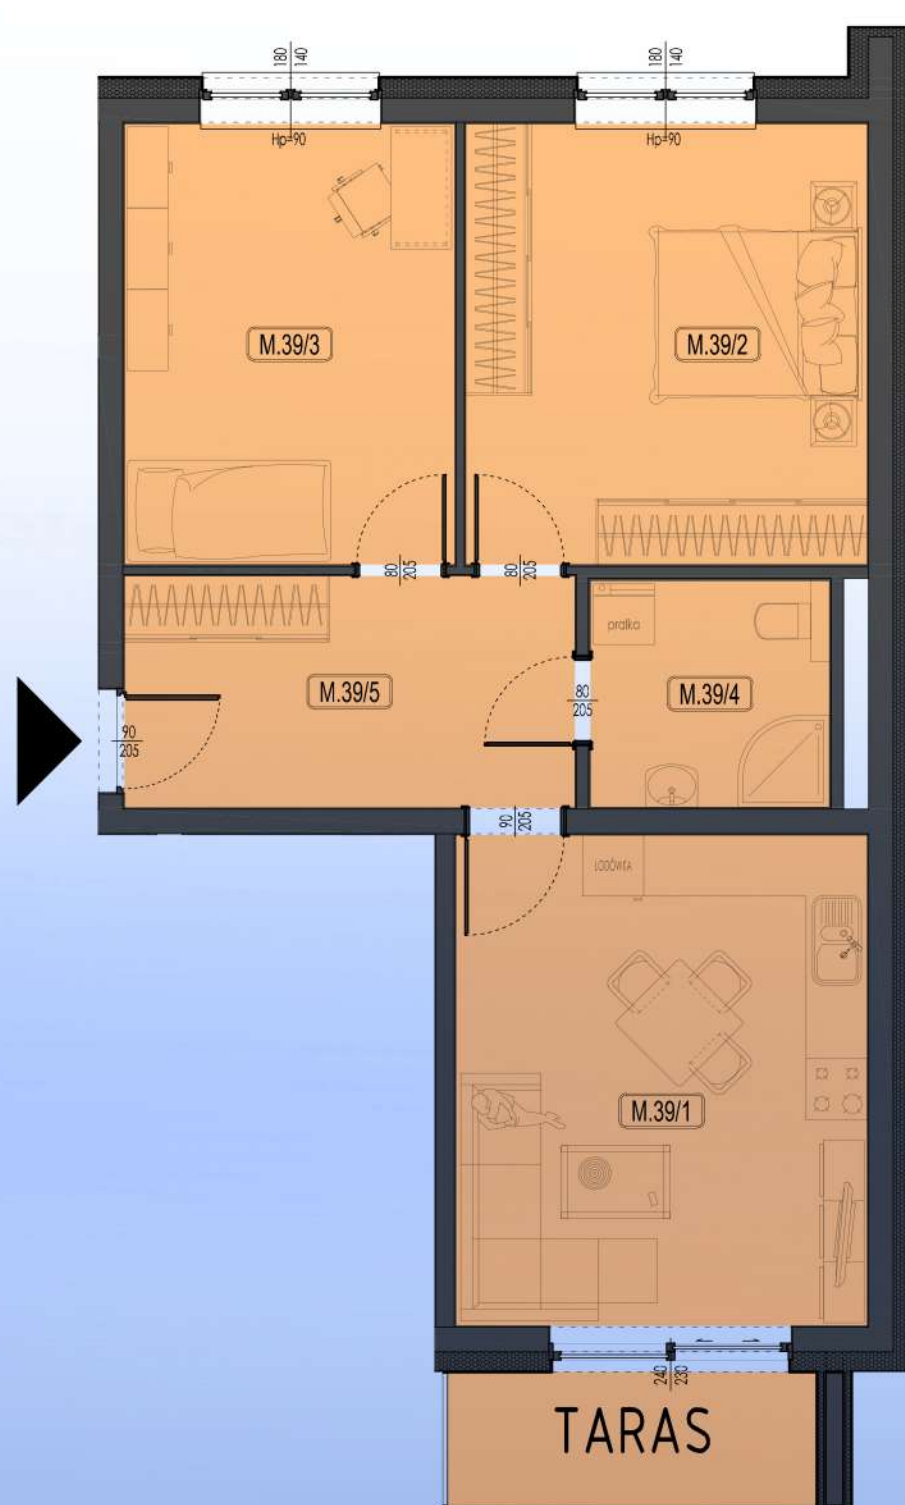

ZESTAWIENIE POWIERZCHNI

MIESZKANIE M.39		POW. UŻYTKOWA
M.39/1	SALON / KUCHNIA	19.56 m ²
M.39/2	SYPIALNIA	17.14 m ²
M.39/3	POKÓJ	14.11 m ²
M.39/4	ŁAZIENKA	5.24 m ²
M.39/5	KORYTARZ	10.10 m ²
RAZEM		66.15 m ²
TARAS		5.09 m ²

