

MIESZKANIE NR M.48

III PIĘTRO


1 POKOJOWE



LOKALIZACJA MIESZKANIA



RZUT MIESZKANIA SKALA 1:120

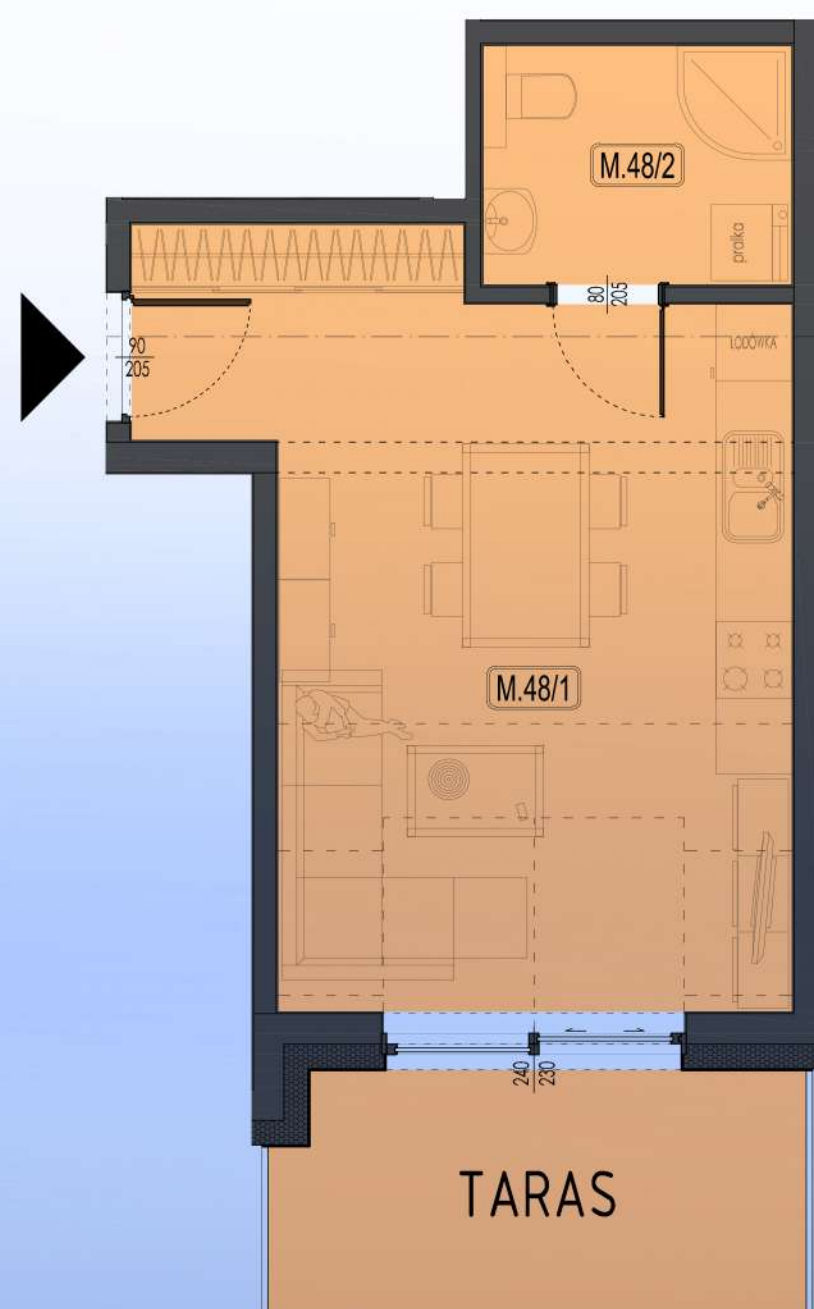

ZESTAWIENIE POWIERZCHNI

MIESZKANIE M.48		POW. UŻYTKOWA / PODŁOGI
M.48/1	POKÓJ / KUCHNIA	22.61 / 25.44 m ²
M.48/2	ŁAZIENKA	4.57 / 4.57 m ²
RAZEM		27.18 / 30.01 m ²
TARAS		8.28 m ²

