

MIESZKANIE NR M.49

III PIĘTRO


1 POKOJOWE



LOKALIZACJA MIESZKANIA



RZUT MIESZKANIA SKALA 1:120

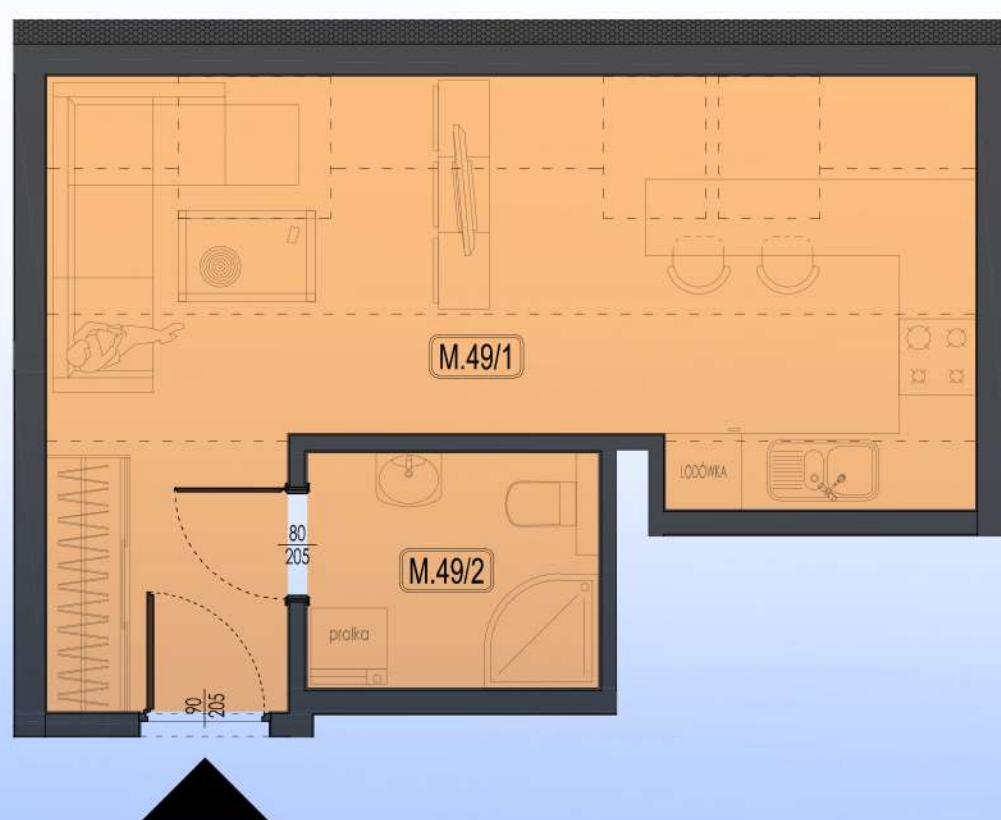

ZESTAWIENIE POWIERZCHNI

MIESZKANIE M.49		POW. UŻYTKOWA / PODŁOGI
M.49/1	POKÓJ / KUCHNIA	16.66 / 26.15 m ²
M.49/2	ŁAZIENKA	4.25 / 4.25 m ²
RAZEM		20.91 / 30.40 m ²

