

MIESZKANIE NR M.53

III PIĘTRO


3 POKOJOWE



LOKALIZACJA MIESZKANIA



RZUT MIESZKANIA SKALA 1:150

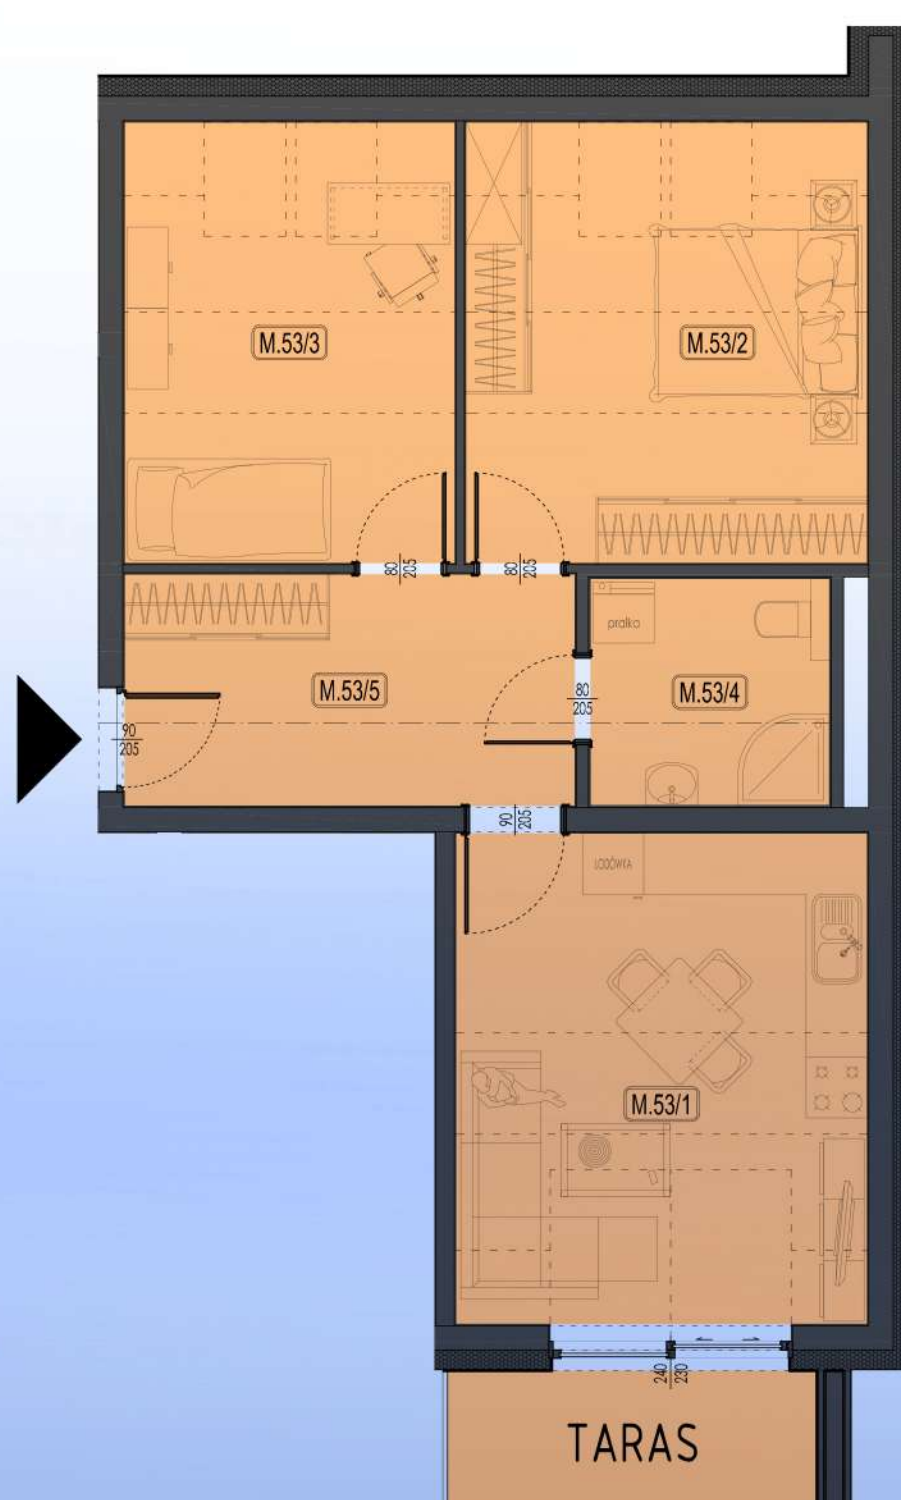

ZESTAWIENIE POWIERZCHNI

MIESZKANIE M.53		POW. UŻYTKOWA / PODŁOGI
M.53/1	SALON / KUCHNIA	14.30 / 19.56 m ²
M.53/2	SYPIALNIA	12.01 / 17.14 m ²
M.53/3	POKÓJ	9.88 / 14.11 m ²
M.53/4	ŁAZIENKA	5.24 / 5.24 m ²
M.53/5	KORYTARZ	10.10 / 10.10 m ²
RAZEM		51.53 / 66.15 m ²
TARAS		5.08 m ²

