

MIESZKANIE NR M.54

II PIĘTRO


2 POKOJOWE



LOKALIZACJA MIESZKANIA



RZUT MIESZKANIA SKALA 1:120

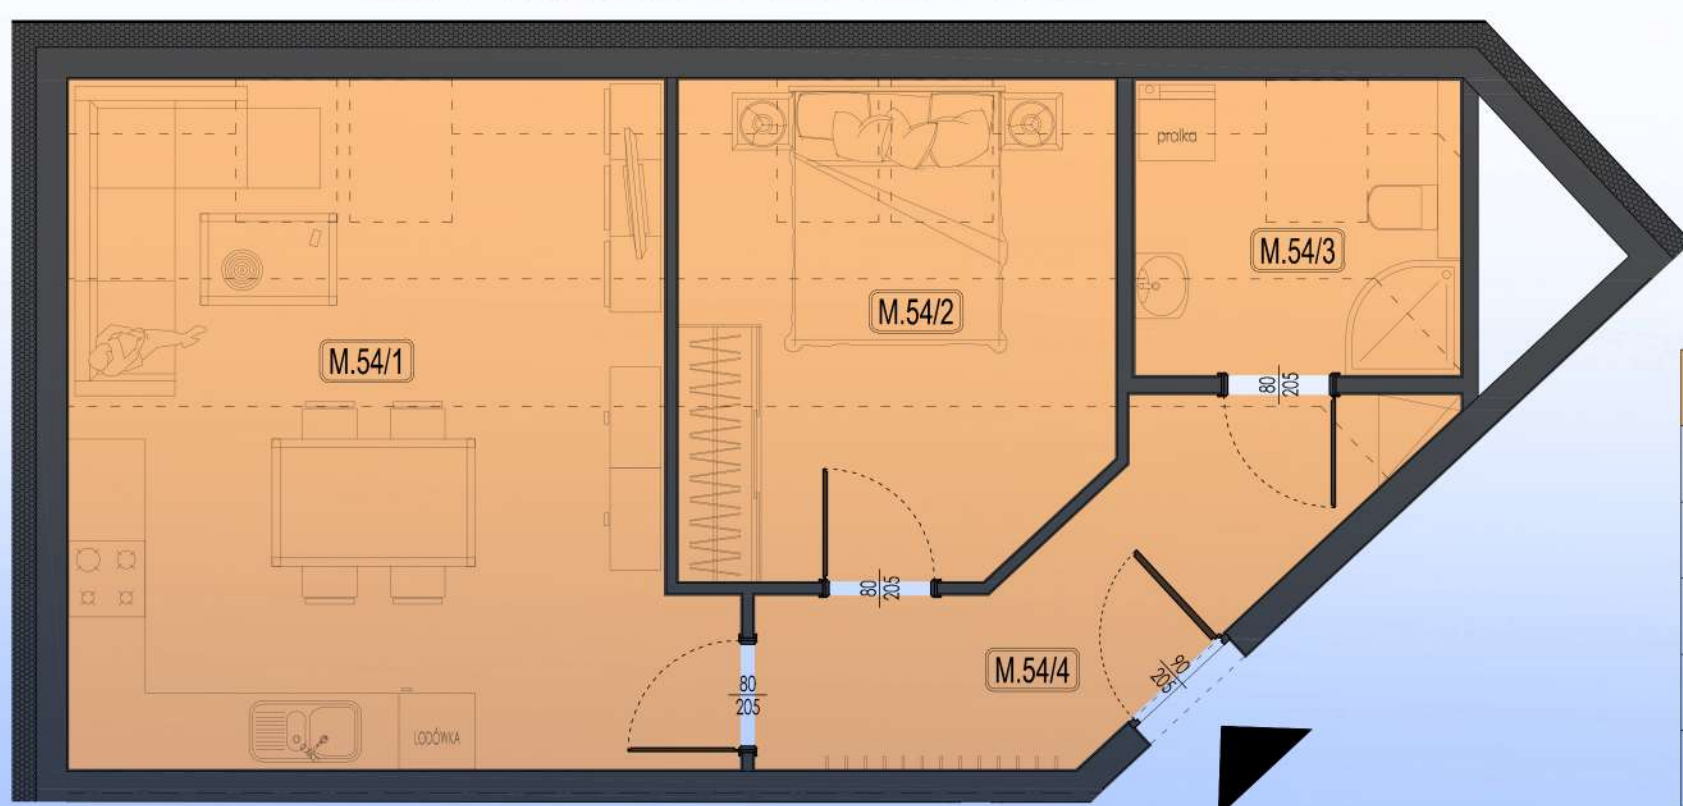

ZESTAWIENIE POWIERZCHNI

MIESZKANIE M.54		POW. UŻYTKOWA / PODŁOGI
M.54/1	SALON / KUCHNIA	21.60 / 26.29 m ²
M.54/2	SYPIALNIA	9.65 / 13.08 m ²
M.54/3	ŁAZIENKA	3.27 / 5.94 m ²
M.54/4	KORYTARZ	8.03 / 8.03 m ²
RAZEM		42.55 / 53.34 m ²

